

Set UDEFRA Venstre IND

Tegning: Standart Glasdøre

Dato: 27-11-2019

Emne: Standart Glasdør M8

Sheet: A4

Rev:

Sag:

Scala: 1:10


Printet: 27.11.2019

Tegnet af Jens Hansen

Interglas Aps. Kornmarksvej 10, 2605 Brøndby

Email: info@interglas.dk



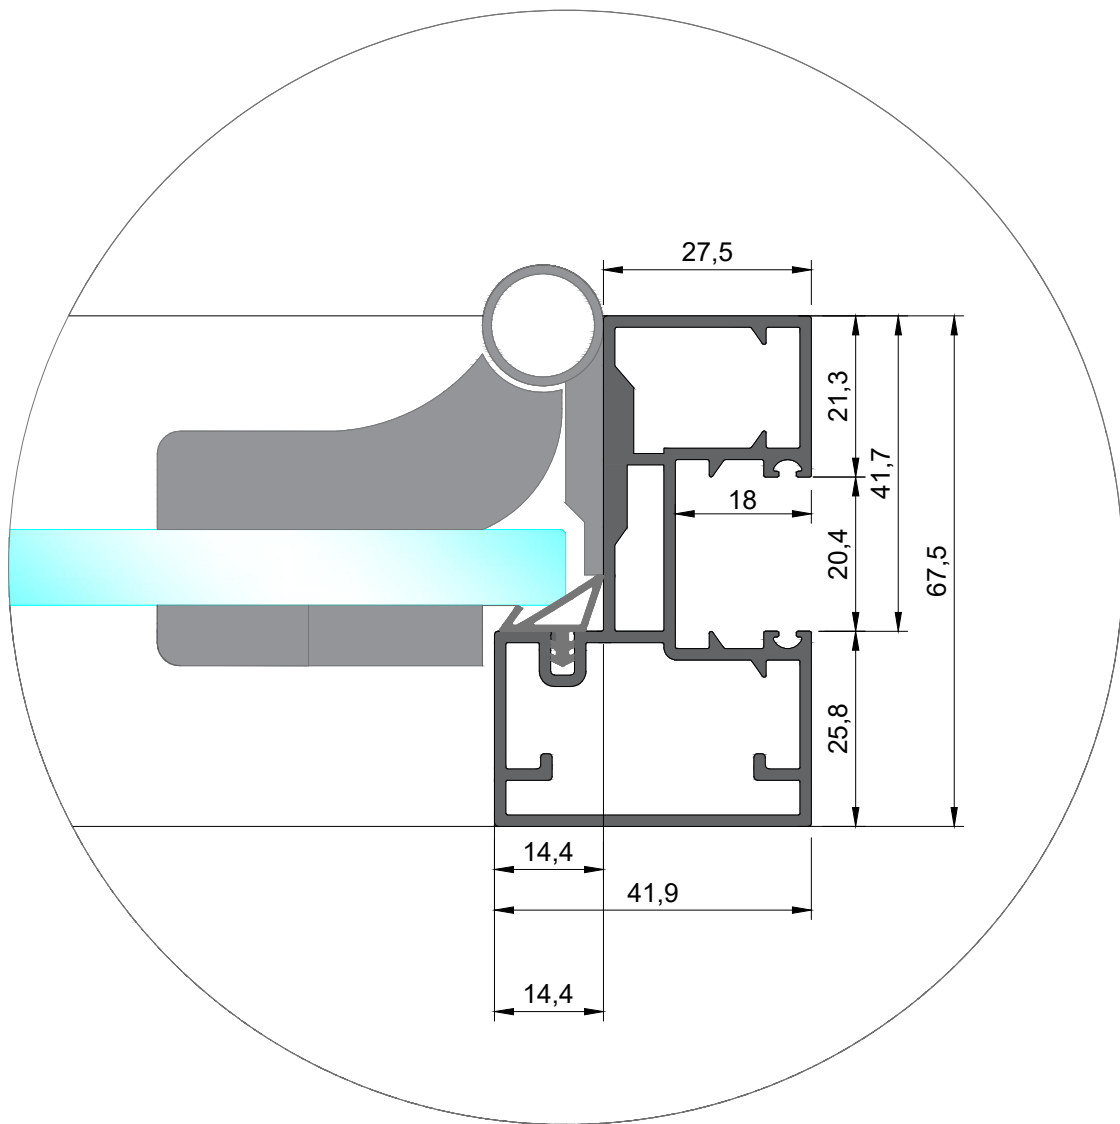

Tegning: Standart Glasdøre

Dato: 27-11-2019

Emne: Standart Glasdør 1-1 Snit

Sheet: A4

Rev:

Sag:

Scala: 1:60

Printet: 27.11.2019

Tegnet af Jens Hansen

Interglas Aps. Kornmarksvej 10, 2605 Brøndby

Email: info@interglas.dk

